


1. СПРАТ

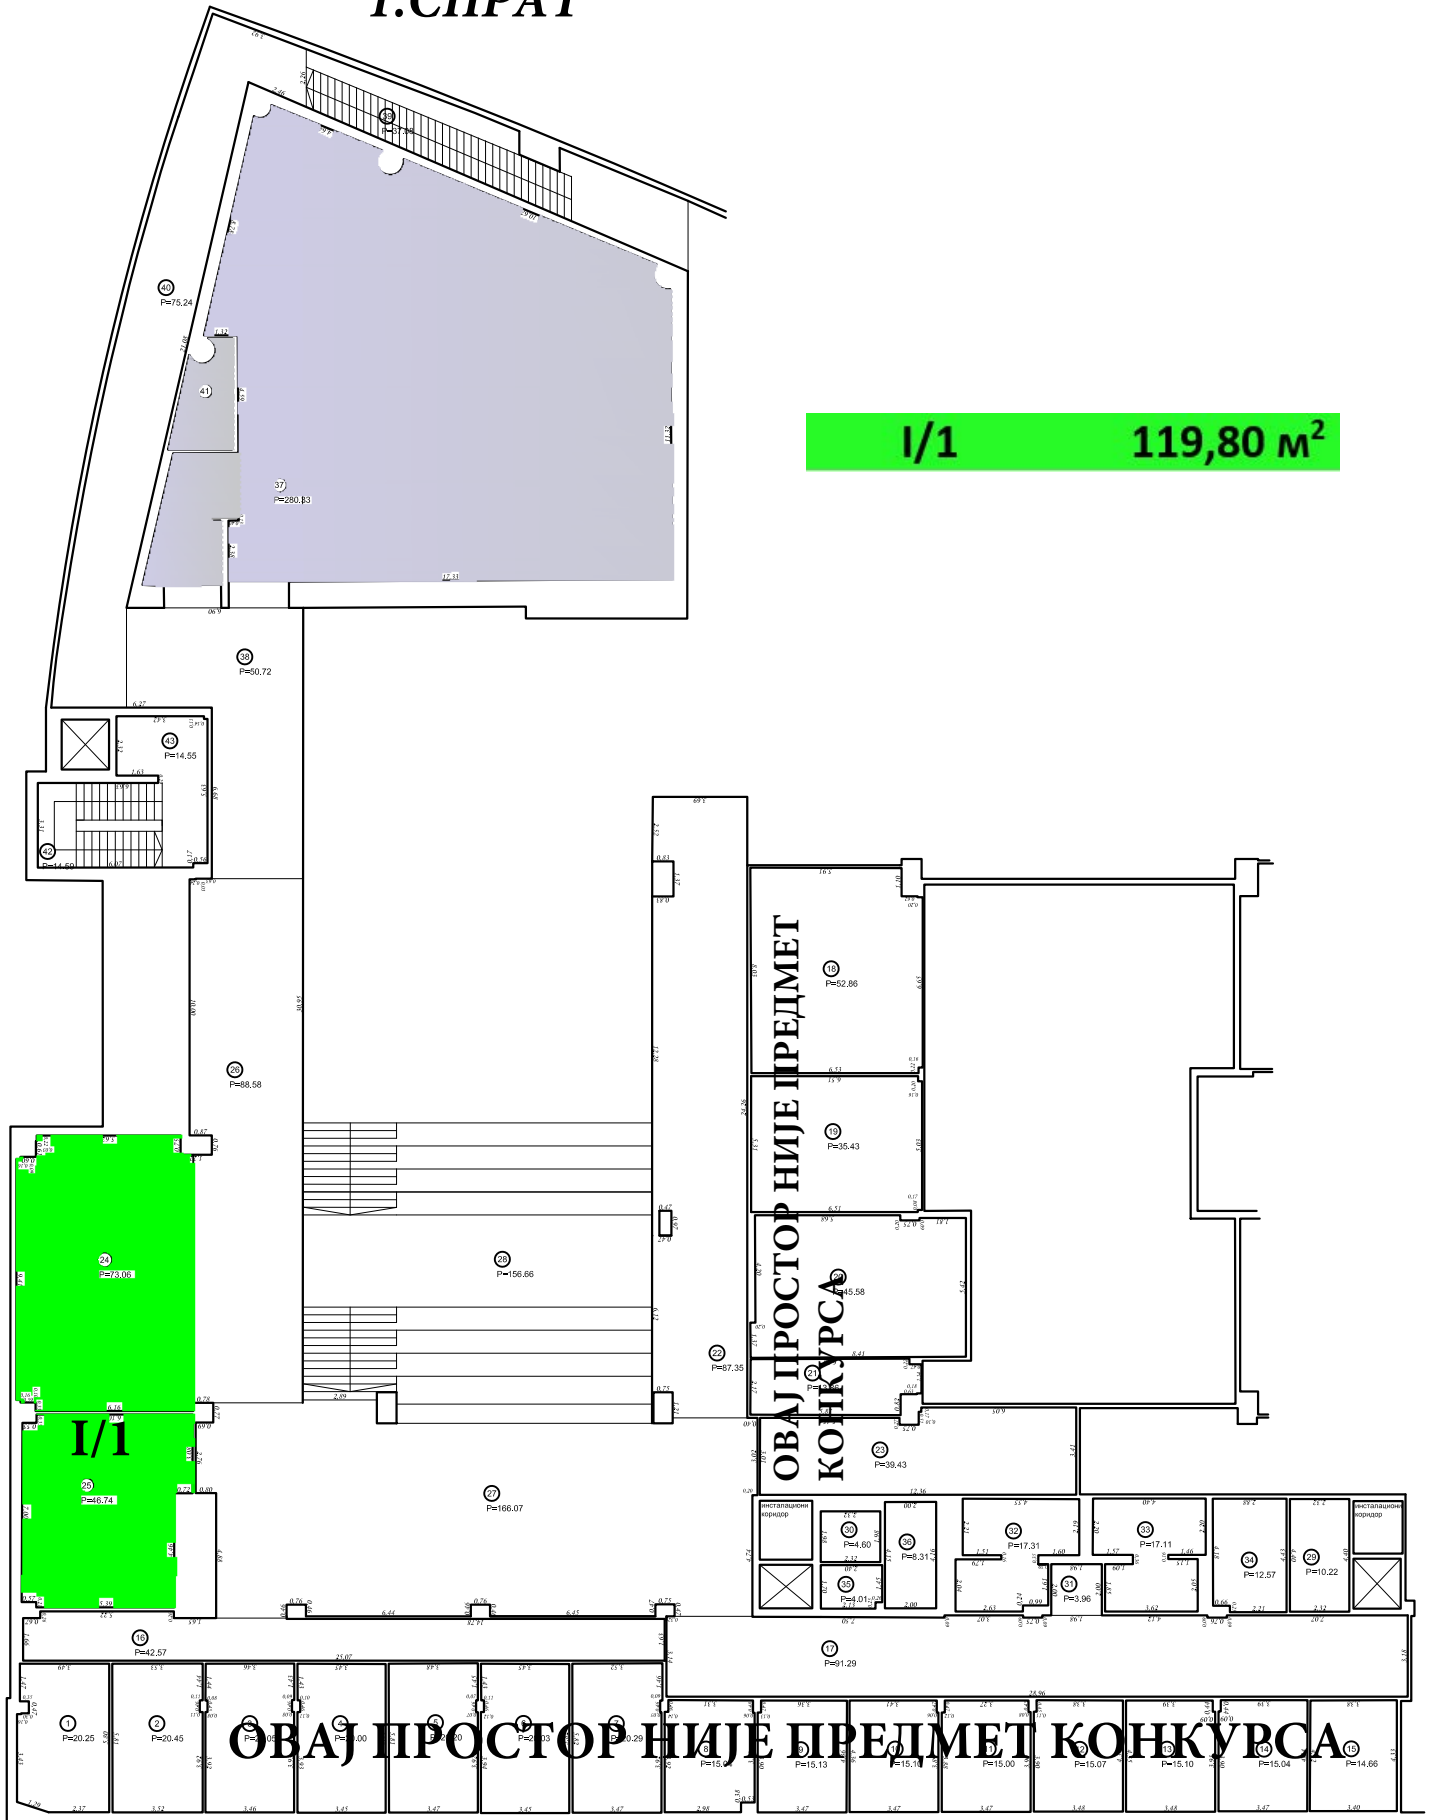

2. СПРАТ


II/1	835,39 м ²
II/2	459,98 м ²
II/3	12,24 м ²
II/4	159,93 м ²



ОВАЈ ПРОСТОР НИЈЕ ПРЕМЕТ КОНКУРСА

3. СПРАТ


III/1	151,64	м ²
III/2	207,05	м ²
III/3	90,81	м ²
III/4	12,24	м ²
III/5	956,82	м ²

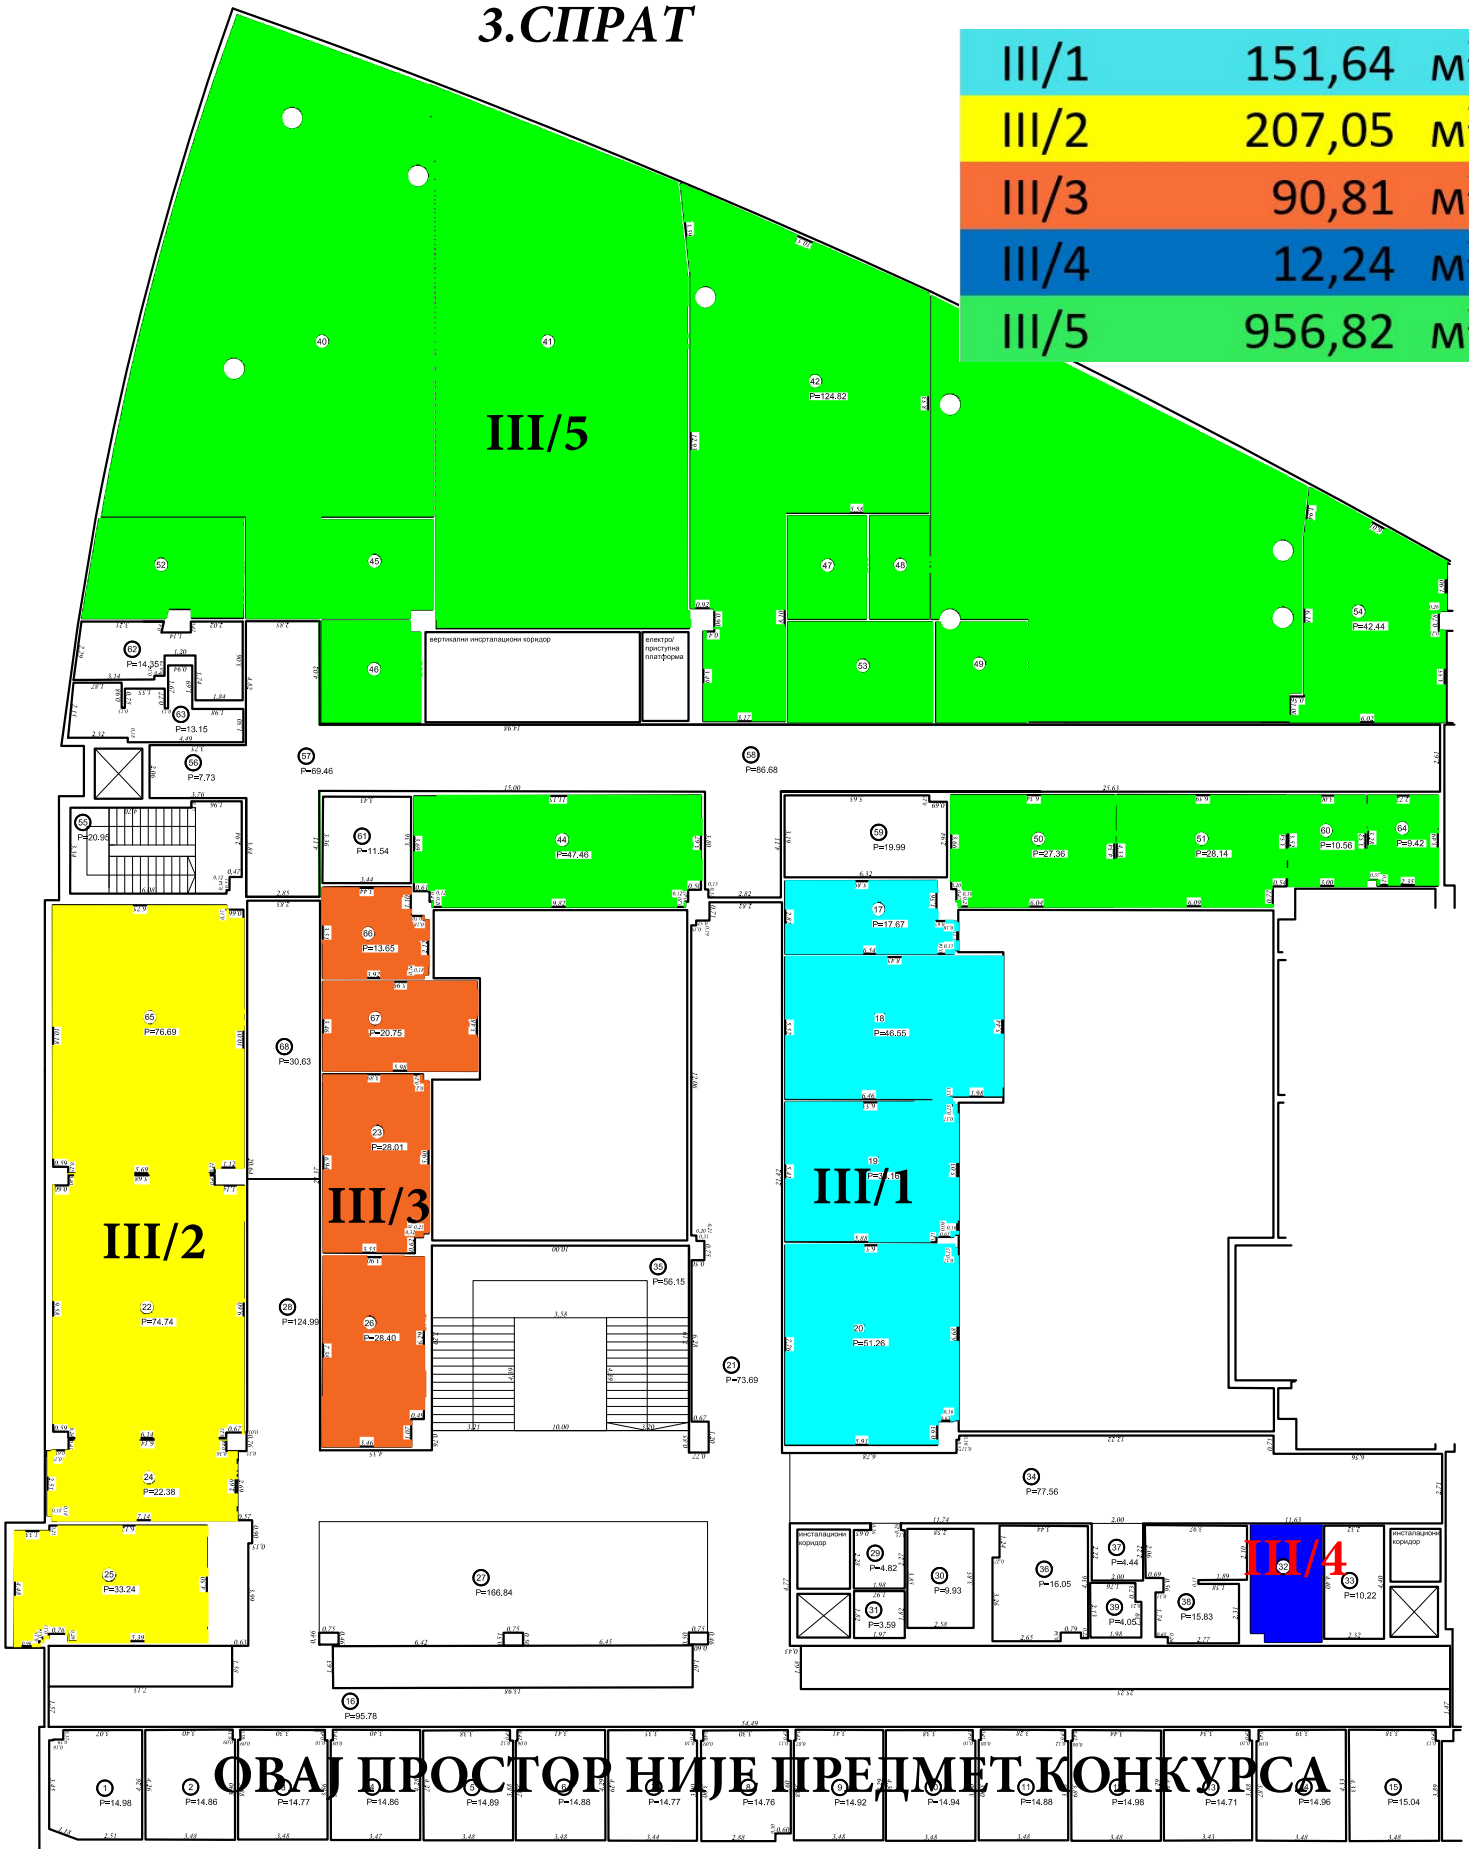

ОВАЈ ПРОСТОР НИЈЕ ПРЕДМЕТ КОНКУРСА

4. СПРАТ

IV/1	152,58 м ²
IV/2	85,22 м ²
IV/3	12,58 м ²
IV/4	207,38 м ²
IV/5	95,02 м ²
IV/6	1.040,89 м ²

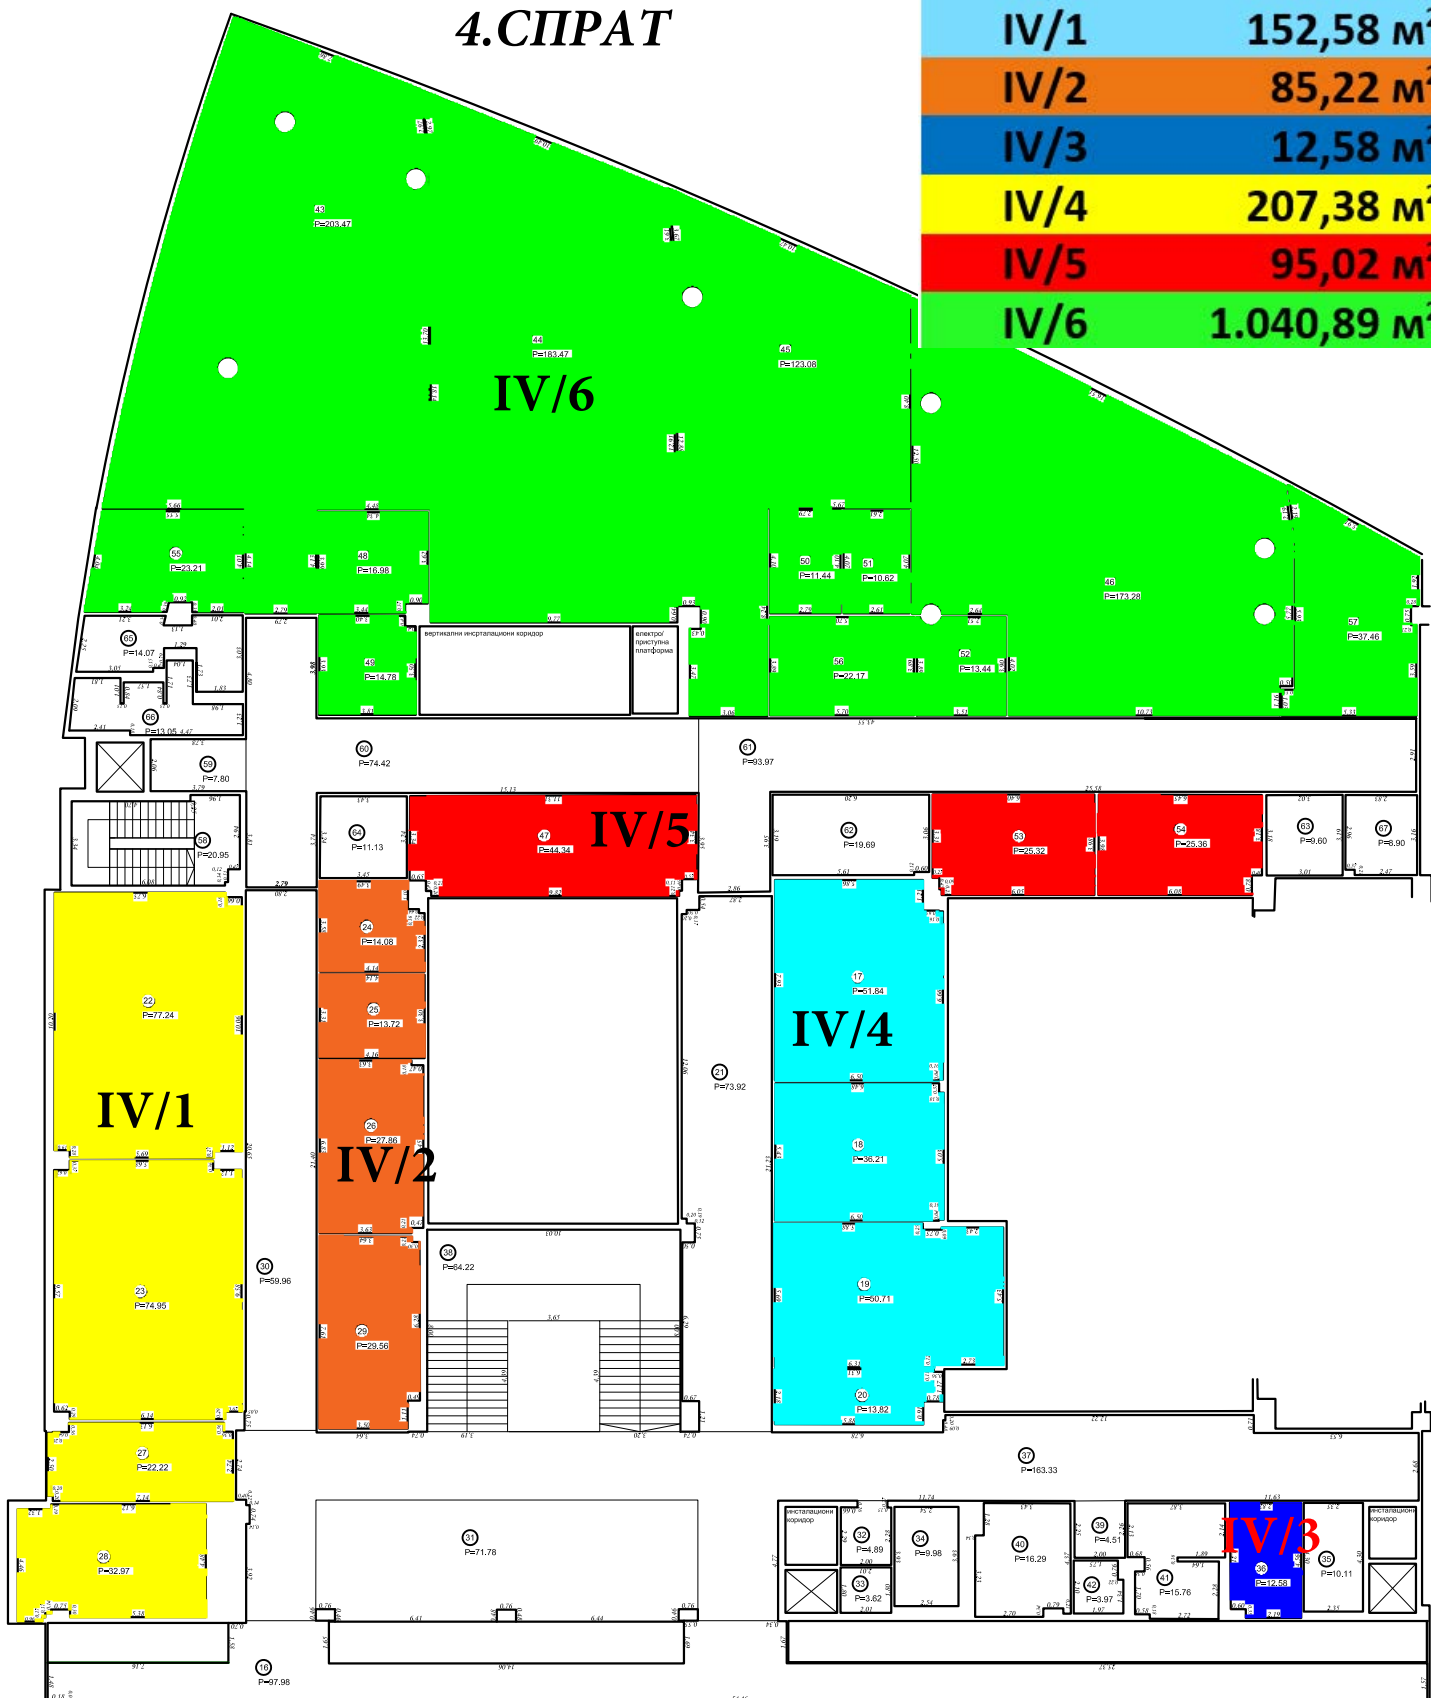

ОБЪЯВЛЕНА ЗА НЕИСПОЛНЕНИЕ РАБОТ

5.СІПАТ

V/1

2.159,72 м²

